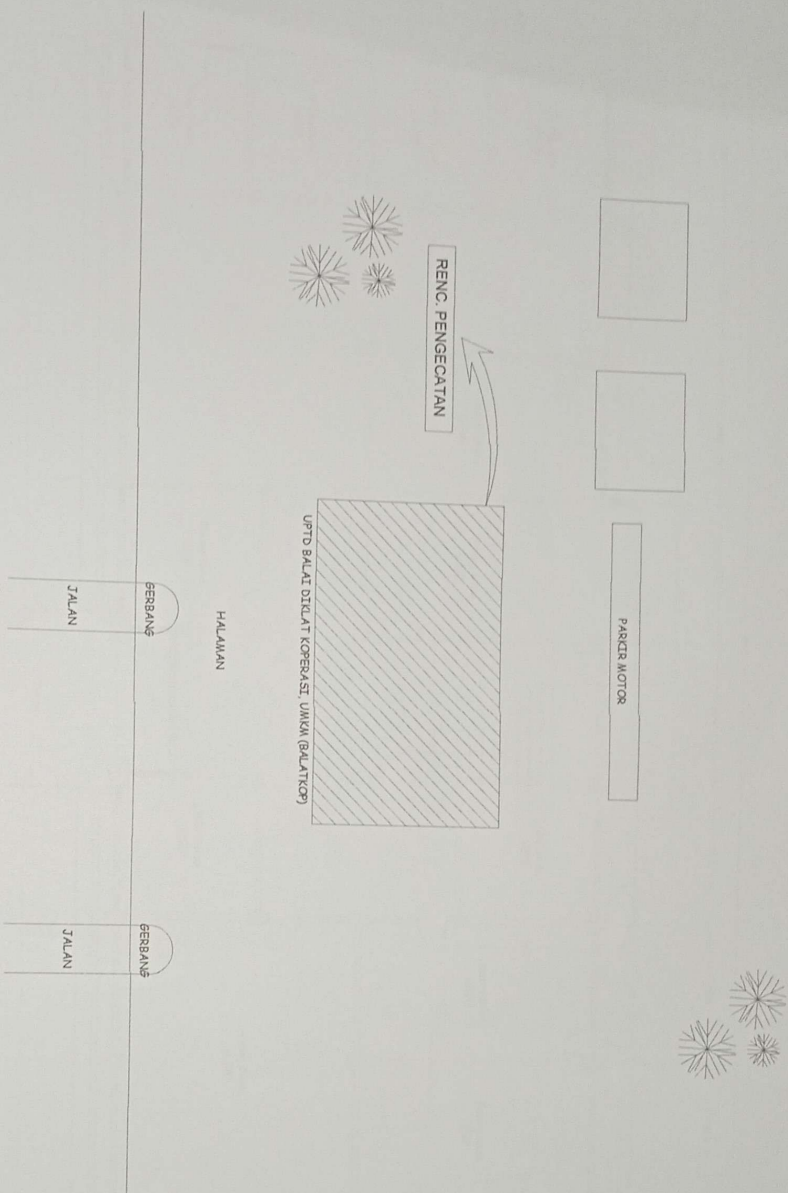

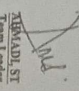

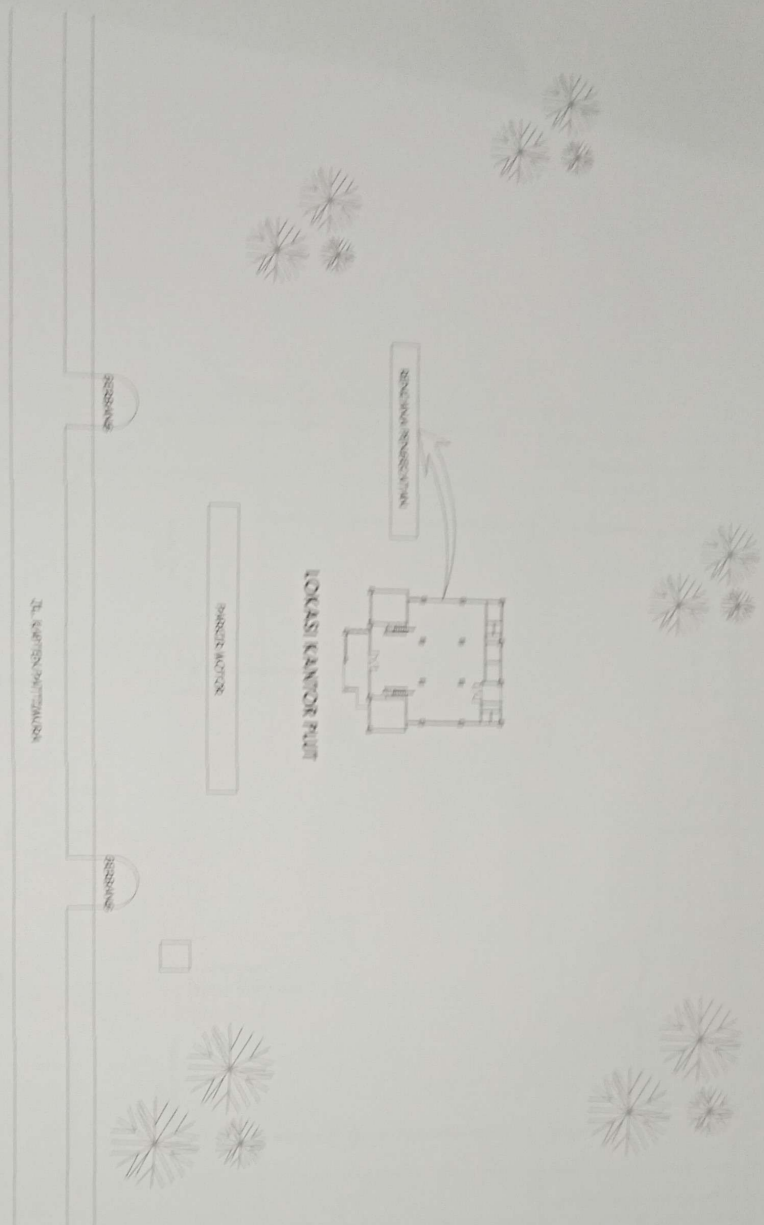
 **SITE PLAN**
Skala : 1 : 500



 PEMERINTAH KOTA JAMBI DINAS KOPERASI DAN KURANG BERKUALITAS PROVINSI JAMBI			
SATUAN KERJA			
KONSULTAN PERENCANA CV. JAWATAMA CONSULTANT			
DITERIMA:  KHAIRUL RIZAL Team Leader			
DIBAGABAR: KONSULTAN PERENCANA CV. JAWATAMA CONSULTANT			
KHAIRUL RIZAL Team Pro Cad			
CATATAN:			
PEKERJAAN:			
PENGECATAN GEDUNG KANTOR PUTIH DAN BALATOP			
LOKASI:			
KOTA JAMBI			
NAMA GAMBAR	SKALA		
Nama & Gambar Tercentum	Tercentum		
KONSULTAN PERENCANA			
 CV. JAWATAMA CONSULTANT Alamat: Jl. Jember No. 100, Kota Jambi, Provinsi Jambi			
Jlh Gambar	No Gambar	Kode	
10	01	2024	

SITE PLAN
Skala : 1 : 500



DI NALAIKAN DAN DITANDAHI
Oleh Kepala Kantor Pertanahan
Kecamatan Balaikup Kabupaten Balaikup



PERSEKUTUAN

KONSULTAN PERENCANAAN
CV. JAWATAMA CONSULTANT

[Signature]
JAWATAMA
Jember, 15 Mei 2024

DIVISI/BAK

KONSULTAN PERENCANAAN
CV. JAWATAMA CONSULTANT

[Signature]
JAWATAMA
Jember, 15 Mei 2024

CATATAN

PERSEKUTUAN

PERSEKUTUAN GEDUNG KANTOR PUTI DAN
BALAIKUP

LOKASI

KOTA JEMBER

NAMA GAMBAR : SKALA

Nama & Gelar Terdaftar : Perencana

KONSULTAN PERENCANAAN

CV. JAWATAMA CONSULTANT

No. Gambar	No. Daftar	Tgl.
10	8	2024